


# 【1階平面図】

**競技中**

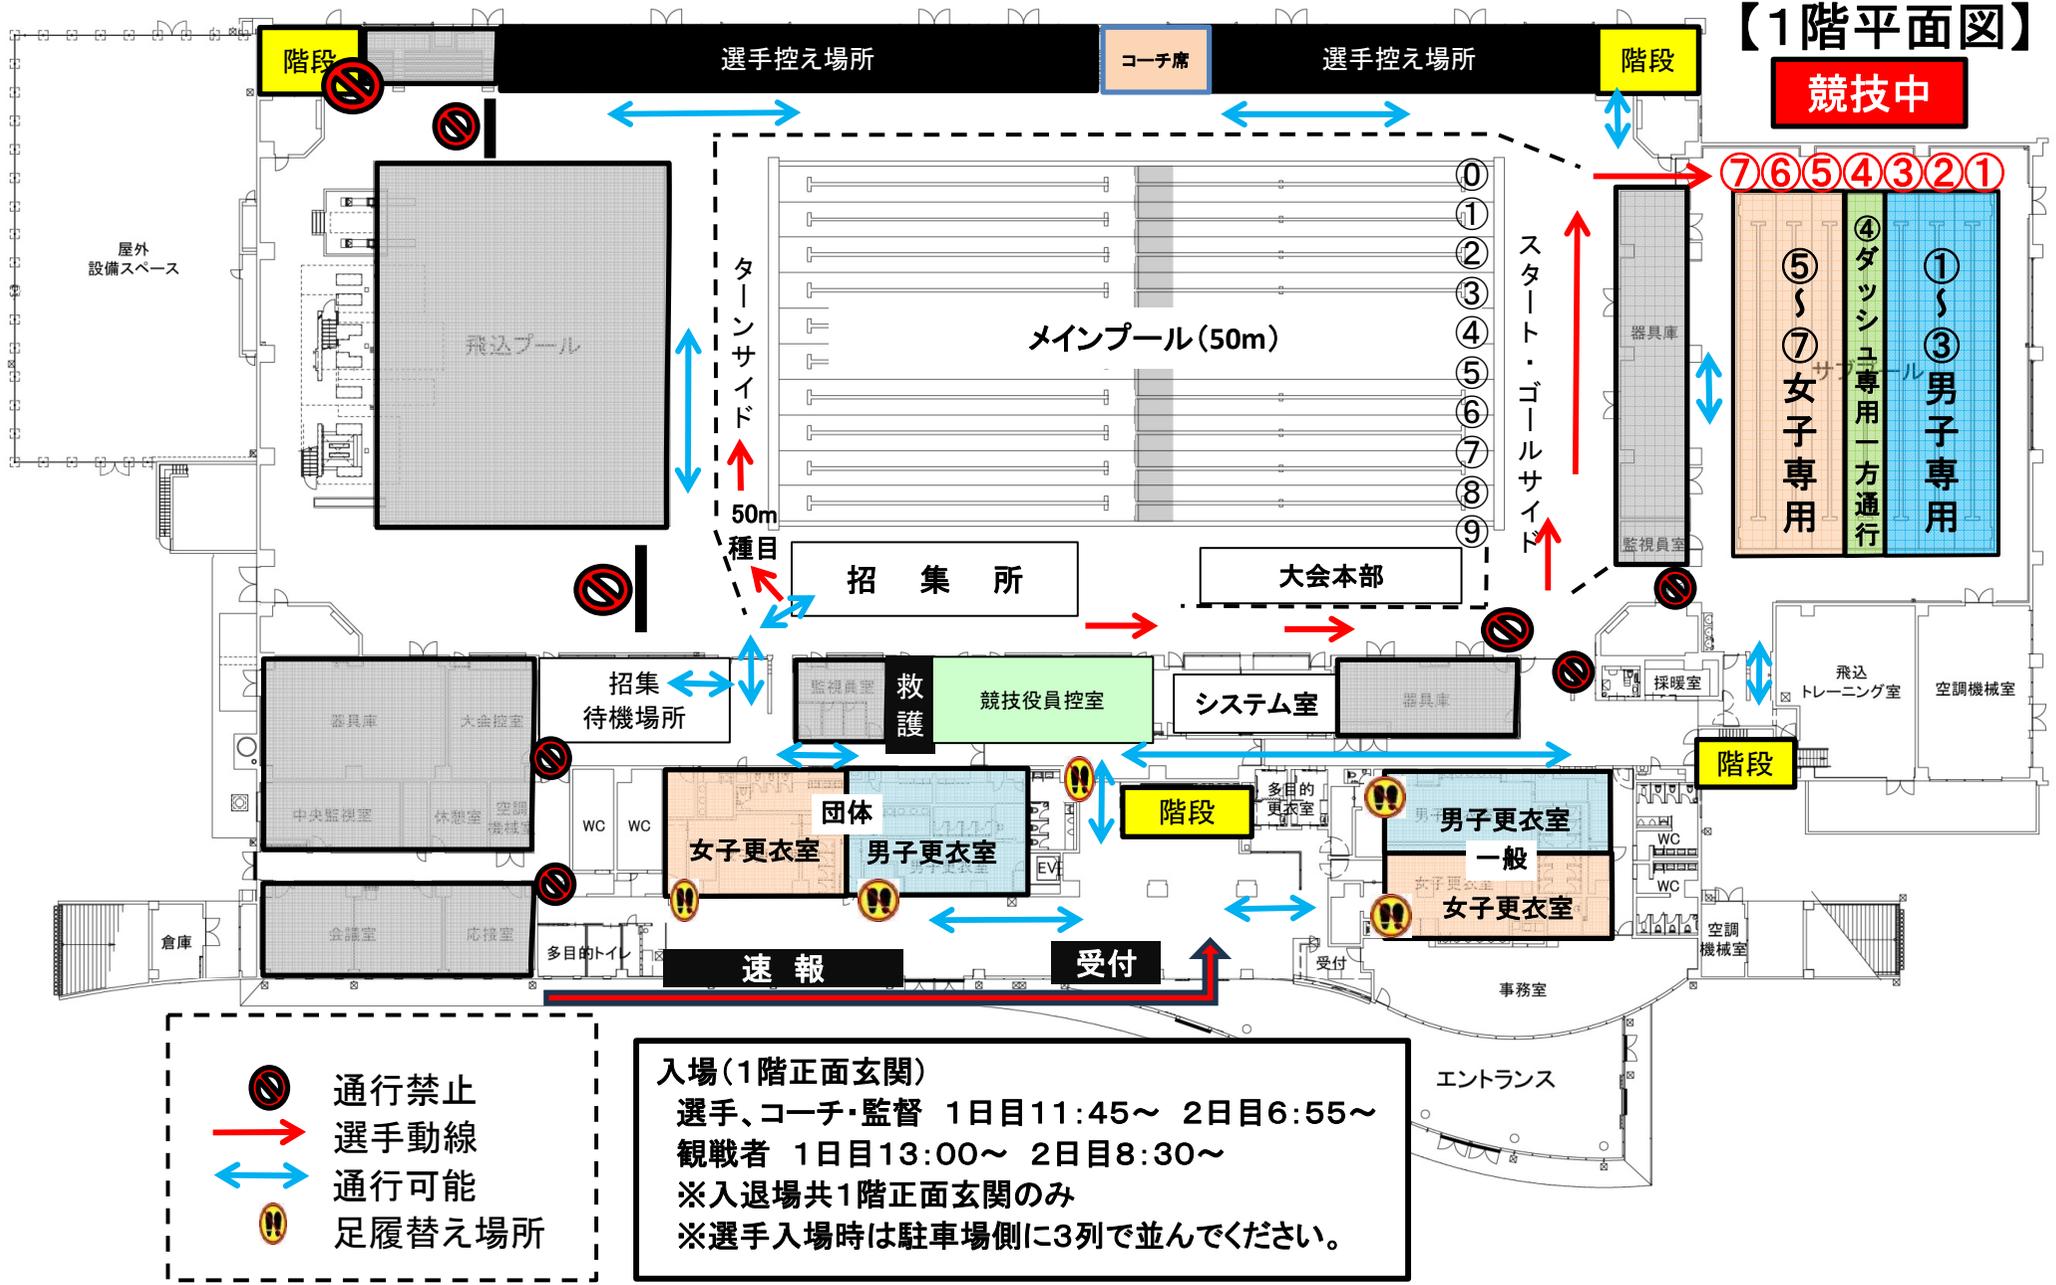

- 通行禁止
- 選手動線
- 通行可能
- 足履替え場所

**入場(1階正面玄関)**  
 選手、コーチ・監督 1日目11:45～ 2日目6:55～  
 観戦者 1日目13:00～ 2日目8:30～  
 ※入退場共1階正面玄関のみ  
 ※選手入場時は駐車場側に3列で並んでください。

# 【2階平面図】

終日




<2階玄関>  
2階3か所の出入口は終日利用できません。1階正面玄関を利用してください。(2日共)  
<選手控え場所>  
通路を確保すること。  
<フリースペース>  
選手入場以降開放。譲り合ってください。通路を確保してご利用ください。

-  フリースペース
-  通行禁止
-  トレーナーブース
-  コーチ席


# 選手控場所配置図

控場所にはクラブ名は掲示しませんので本配置図を確認の上譲り合って使用してください

## 1階ウッドデッキ

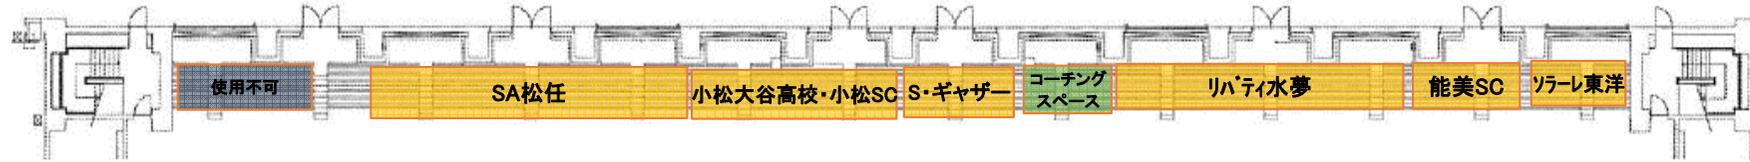

## 2階ウッドデッキ上部

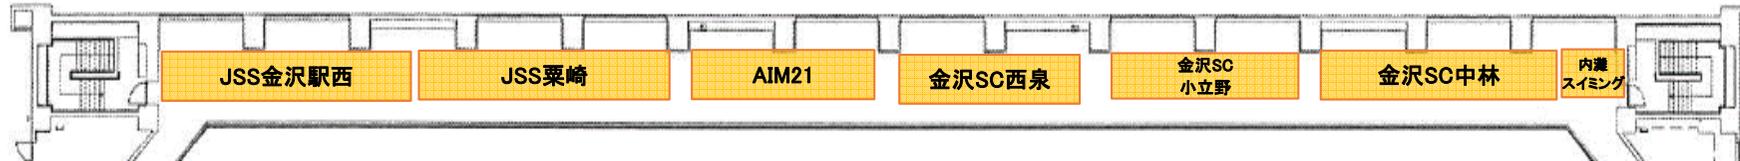

## 2階観覧席

