



## 選手控場所


### 1階ウッドデッキ

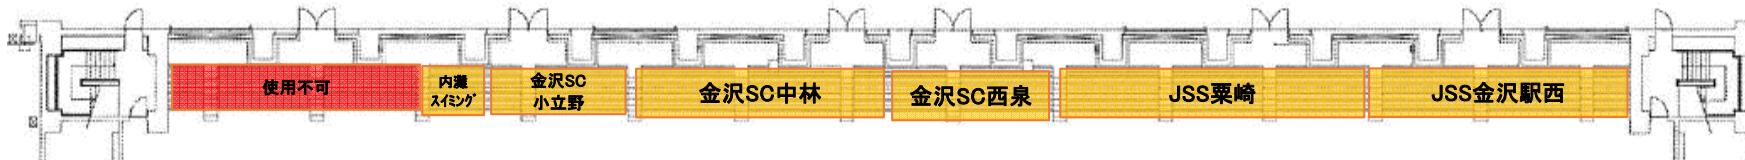

### 2階ウッドデッキ上部

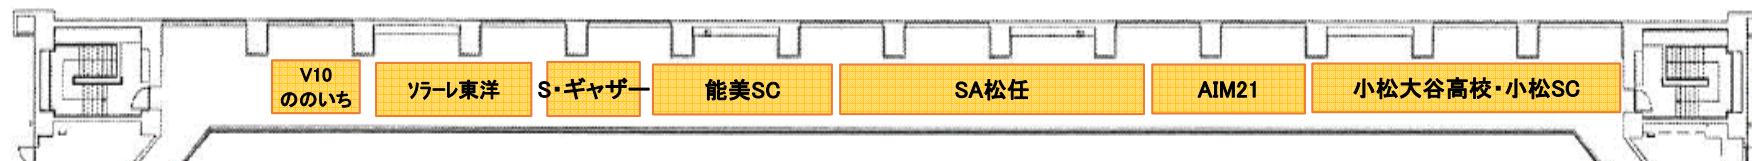

### 2階観覧席

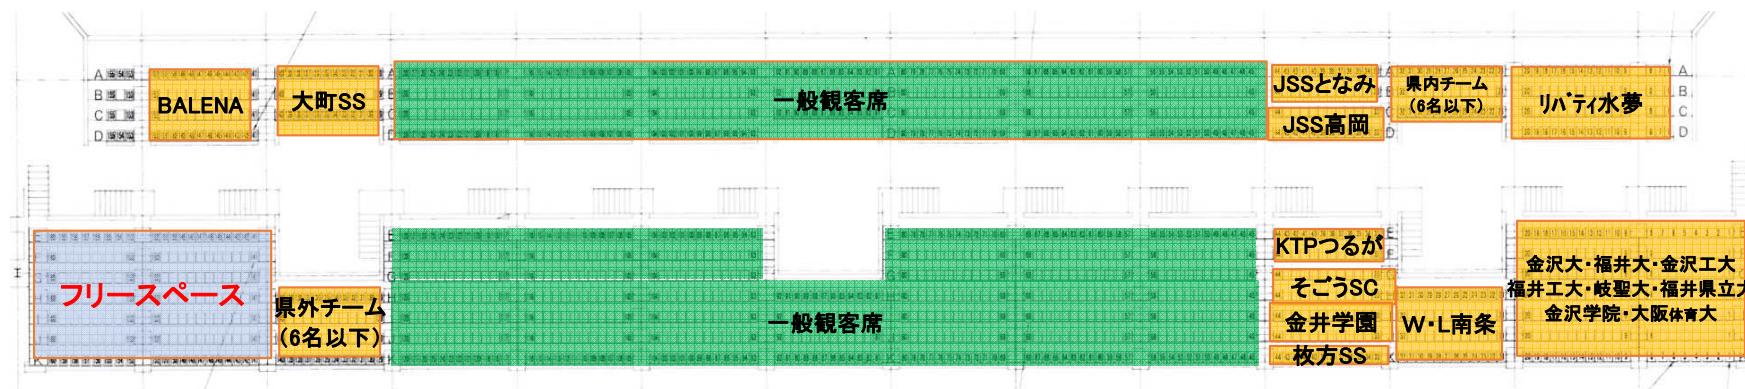

# 会場図 1階



## 会場図 2階



<選手控え場所>  
通路を確保すること  
通行禁止

最上階通路部分使用不可  
フリースペース